

Data: 02/10/2024 - n.

Richiedente:

**Agenzia del Territorio  
CATASTO FABBRICATI  
Ufficio Provinciale di  
Bergamo**

Dichiarazione protocollo n. \_\_\_\_\_ del 22/11/2005

Planimetria di u.i.u. in Comune di Gorle

civ.

Identificativi Catastali:

Sezione:

Foglio:

Particella:

Subalterno:

Compilata da:


Isritto all'albo:  
Geometri

Prov. Bergamo

N.

Scheda n. 1

Scala 1:200

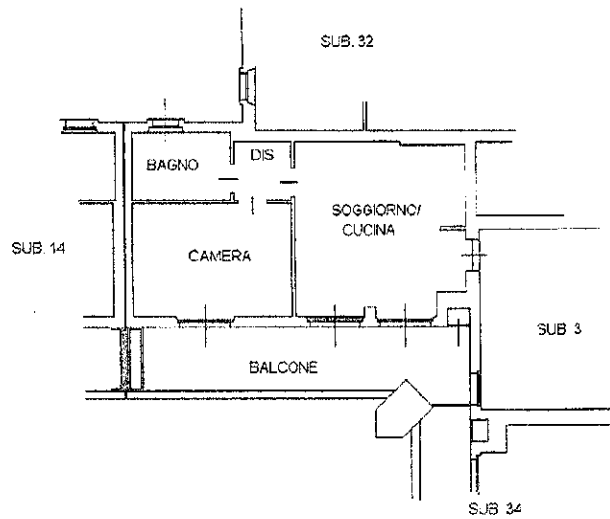

PIANTA PIANO PRIMO H=2.70m



Ultima planimetria in atti

Data: 02/10/2024 - n.

Richiedente:

Totale schede: 1 - Formato di acquisizione: A4(210x297) - Formato stampa richiesto: A4(210x297)

Catasto dei Fabbricati - Situazione al 02/10/2024 - Comune di GORLE(E103) - < Foglio - Particella - Subalterno