

Agenzia delle Entrate
CATASTO FABBRICATI
Ufficio provinciale di
Bergamo

Dichiarazione protocollo n. B(015476 del 18/09/2024
Comune di Stezzano civ. 30

Identificativi Catastali:
Sezione:
Foglio:
Particella:
Subalterno:


Completata da:
Iscritto all'albo:
Ingegneri
Prov. Bergamo N. 3014

Scala 1: 200


Ultima planimetria in atti

Data: 14/11/2024 n. T382177 - Richiedente:

Totale schede: 1 Formato di acquisizione: A3(297x420) - Formato stampa richiesto: A4(210x297)

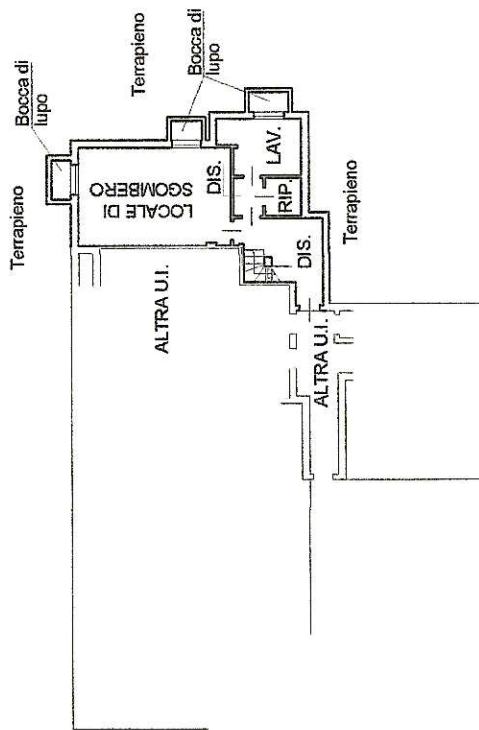

PIANTA PIANO PRIMO SOTTOSTRADA
Interrato
H. = 2,45 ml.

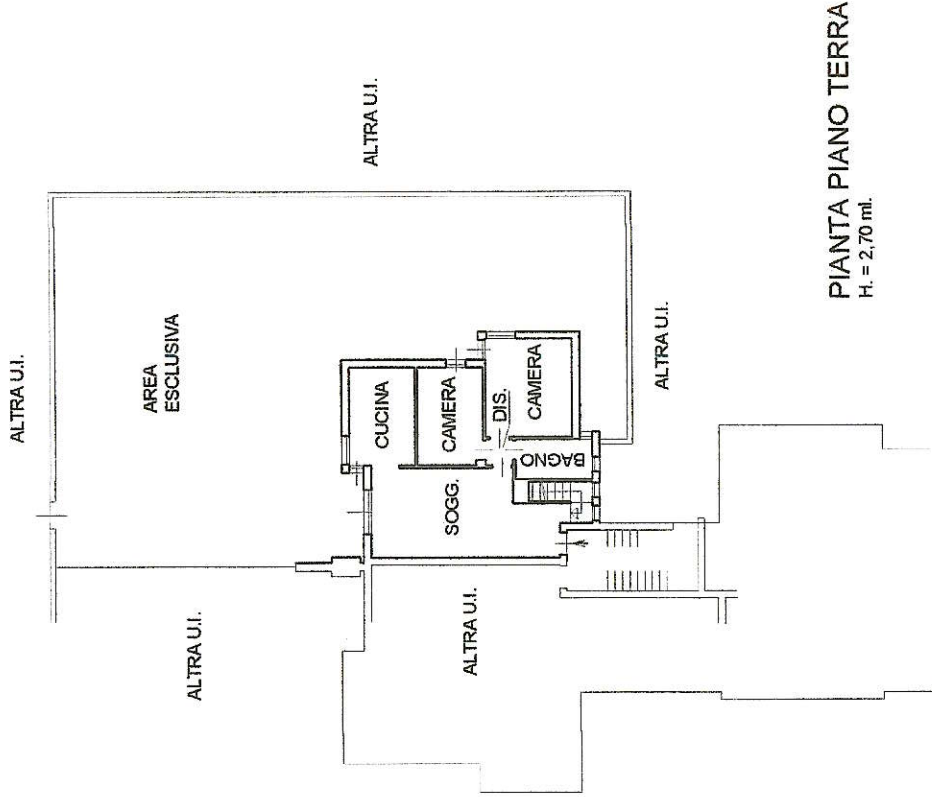

PIANTA PIANO TERRA
H. = 2,70 ml.

