

**Agenzia del Territorio
CATASTO FABBRICATI
Ufficio Provinciale di
Bergamo**

Dichiarazione protocollo n. BG0059186 del

Planimetria di u.i.u. in Comune di Zanica

Via

civ. SN

Identificativi Catastali:

Sezione:

Foglio:

Particella:

Subalterno:

Compilata da:

rlo

Iscritto all'albo:


Geometri

Prov. Bergamo

N.

Scheda n. 1

Scala 1:200

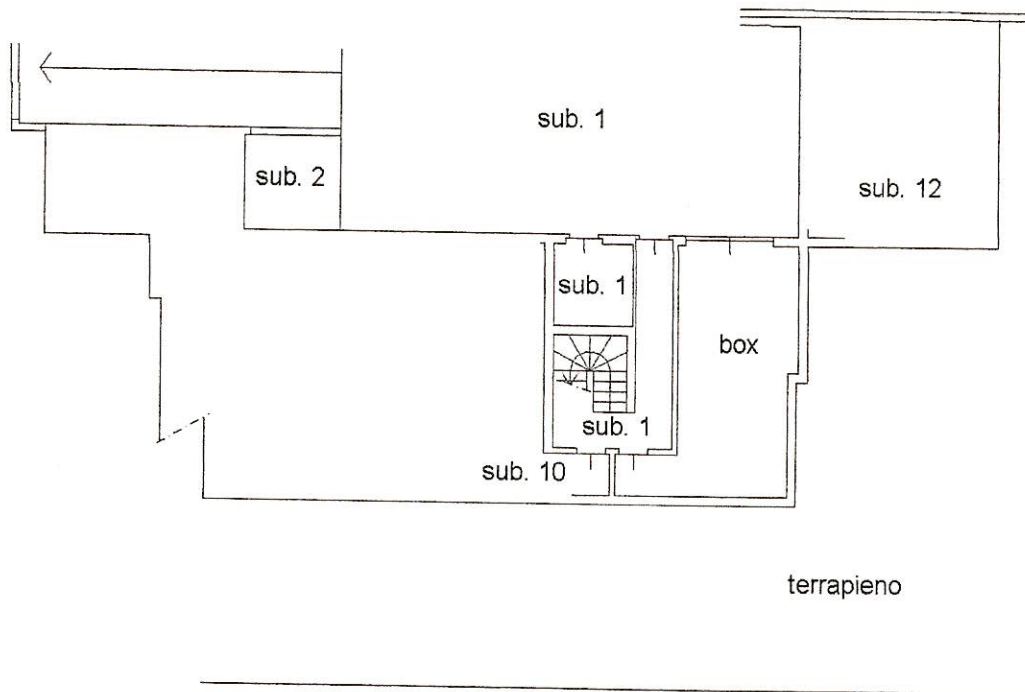

PIANO INTERRATO

h. 2.50

Ultima planimetria in atti

Data: 09/10/2024 - n.

chiedente:

Totale schede: 1 - Formato di acquisizione: A4(210x297) - Formato stampa richiesto: A4(210x297)