

**Agenzia del Territorio
CATASTO FABBRICATI
Ufficio Provinciale di
Bergamo**

Dichiarazione protocollo n. _____ del _____
Planimetria di u.i.u. in Comune di **Zanica**

civ. **SN**

Identificativi Catastali:

Sezione:

Foglio:

Particella:

Subalterno:

Compilata da:

10


Iscritto all'albo:

Prov. **Bergamo**

N.

Scheda n. **1**

Scala **1:200**

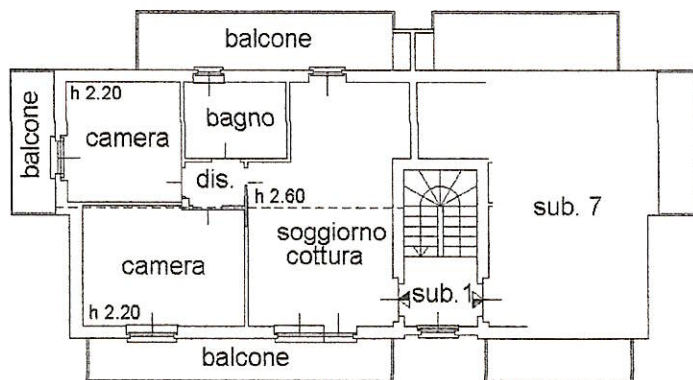

**PIANO SECONDO
(sottotetto)**



Catasto dei Fabbricati - Situazione al 09/10/2024 - Comune di ZANICA(M147) - < Foglio Particelle Subalterno